





- Legende Pflanzung**
- Grenze 1. Abschnitt Pflanzung
 - .-.- Wildschutzzaun Höhe 160 cm
- AP Acer pseudoplatanus, HmB, 20-25, m.Db: 4 Stck.
FS Fagus sylvatica, HmB, 20-25, m.Db: 7 Stck.
QR Quercus robur, HmB, 20-25, m.Db: 10 Stck.

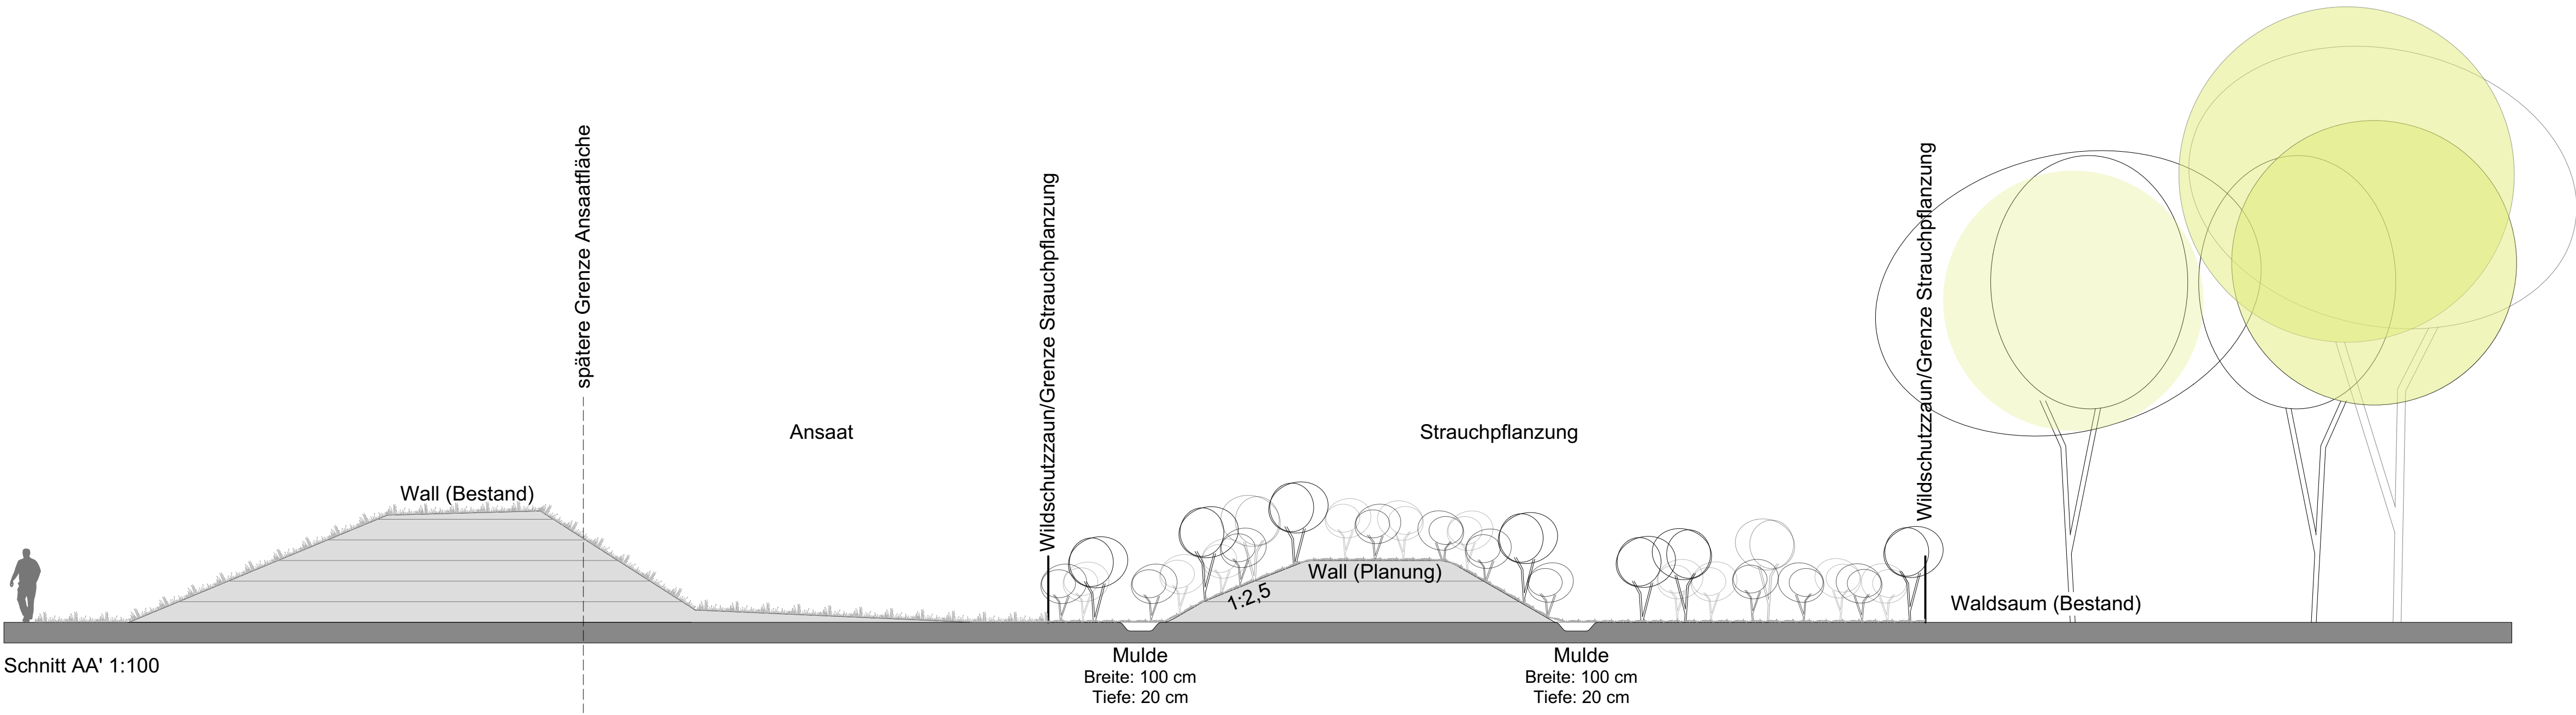

- Strauchpflanzung**
- Sträucher und Heister (insg. 3.500 Stück)**
- 60 Stück Carpinus betulus 3.j.S., 60-100
 - 150 Stück Malus sylvestris Str.2xv, 60-100
 - 60 Stück Prunus avium Hei 2xv, 100-125
 - 400 Stück Salix caprea Str.2xv, 60-100
 - 175 Stück Sorbus aucuparia Hei 2xv, 80-100
 - 290 Stück Cornus sanguinea Str.2xv, 60-100
 - 115 Stück Crataegus laevigata Str.2xv, 60-100
 - 350 Stück Crataegus monogyna Str.2xv, 60-100
 - 400 Stück Prunus spinosa Str.2xv, 60-100
 - 50 Stück Pyrus communis Hei 2xv, 60-100
 - 350 Stück Rosa canina Str.2xv, 60-100
 - 250 Stück Salix aurita Str.2xv, 60-100
 - 250 Stück Salix purpurea Str.2xv, 60-100
 - 100 Stück Salix rosmarinifolia Str.2xv, 60-100
 - 200 Stück Sambucus nigra Str.2xv, 60-100
 - 200 Stück Viburnum opulus Str.2xv, 60-100
 - 100 Stück Euonymus europaeus Str.2xv, 60-100

DATUM	Index	ÄNDERUNG / ERGÄNZUNG
Alle Maße und Höhenangaben sind eigenverantwortlich zu prüfen. Bei Unstimmigkeiten ist umgehend die Bauleitung zu informieren. Plangrundlage: OKFF ++ m ü NN Eine Gewähr für die Vollständigkeit und Richtigkeit der aus Fremdplänen übernommenen Angaben und Leitungen kann nicht übernommen werden. Vor Beginn der Arbeiten auf oder am Baugrundstück sind aktuelle Nachweise über das Vorhandensein und die Lage von Versorgungsleitungen einzuholen und die Bauarbeiten dem jeweiligen Leitungsbetreiber anzuzeigen.		

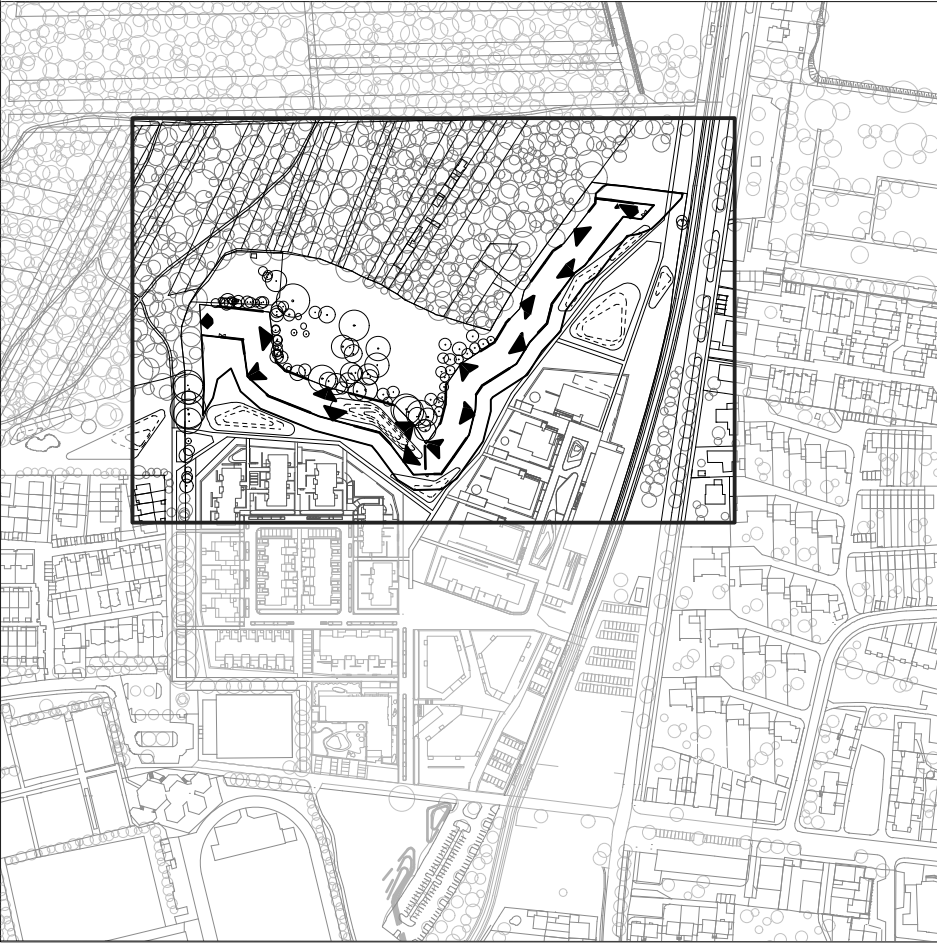

Wald Hilligenwöhren - Hannover H-HW

Pflanzplan

Blatt-Nr.	Index	Datum	Bearbeiter
5.0		28.11.2017	Garling M.Sc.
Maßstab	Blattgröße	Planbearbeitung	
1:500/1:100	961x763	Ga	
Auftraggeber		Gundlach GmbH & Co. KG Am Holzgraben 1 30161 Hannover	

nsp
christoph schonhoff
landschaftsarchitekten
stadtplaner bdla/dwb

Heinrichstraße 30
30175 Hannover
mail@nsp-la.de
Telefon 0511 / 336123 - 0
Telefax 0511 / 336123 - 29